

Fra: Benny Thomsen [mailto:bt@dsg.dk]
Sendt: 31. marts 2011 06:28
Til: Bjarne Dreier Christensen
Cc: Kenth Halfdan Ferning
Emne: Vs: Rønne

Hej Bjarne

Hermed oplæg til placering af bygning med tagparkering og personalefaciliteter på 1.sal i en randbebyggelse og brystningsmur omkring p-pladserne.


Dette er jo kun en arealdisponering og såfremt I er enige i den så vil jeg sætte en arkitek igang med et egentligt projekt med facader og materiale valg.


Er der eventuelt mulighed for yderligere p-areal på den anden side af vejen ?

Hvis der er behov for at mødes må du sige til.

Med venlig hilsen
Dansk Supermarked a/s

Benny Thomsen

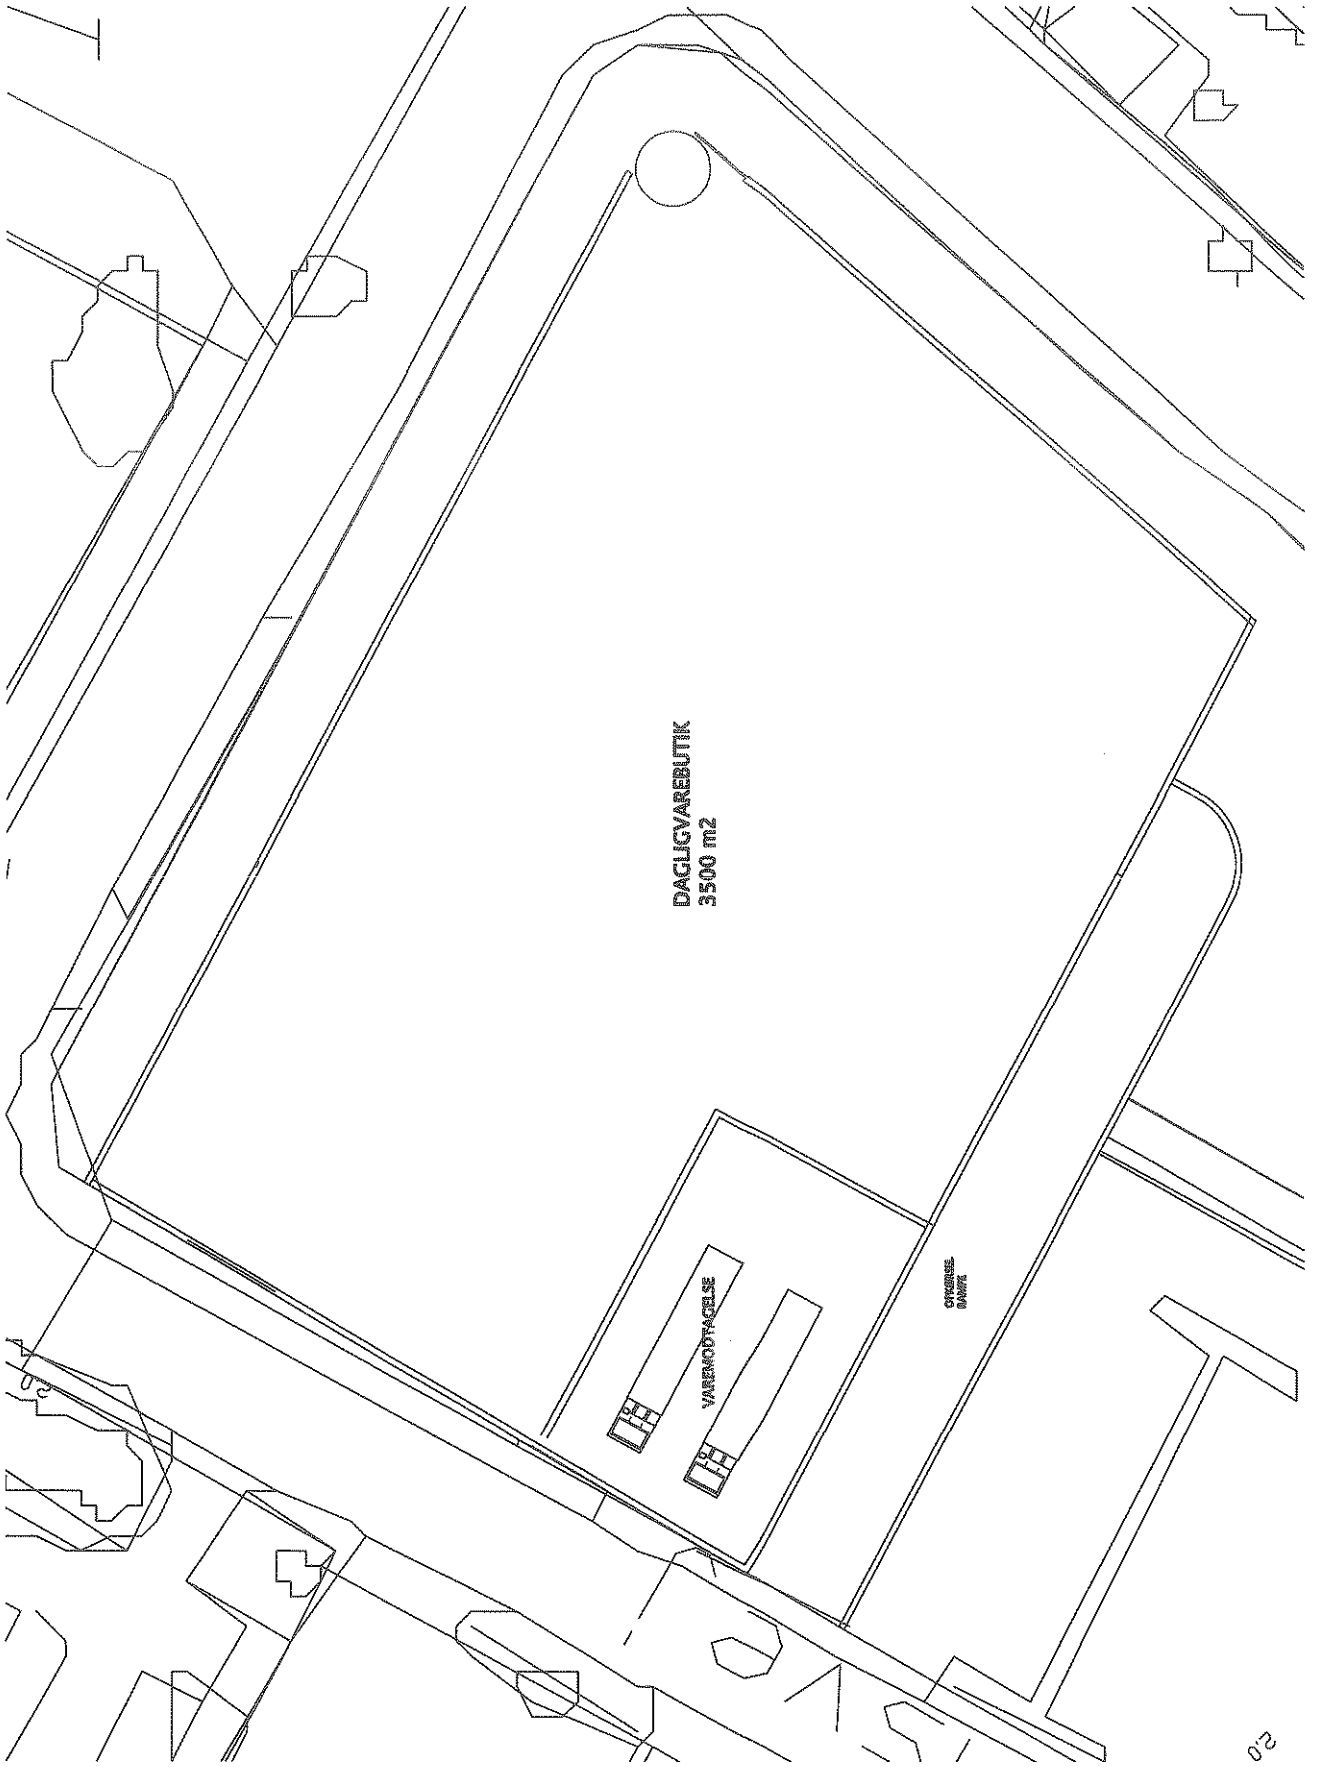

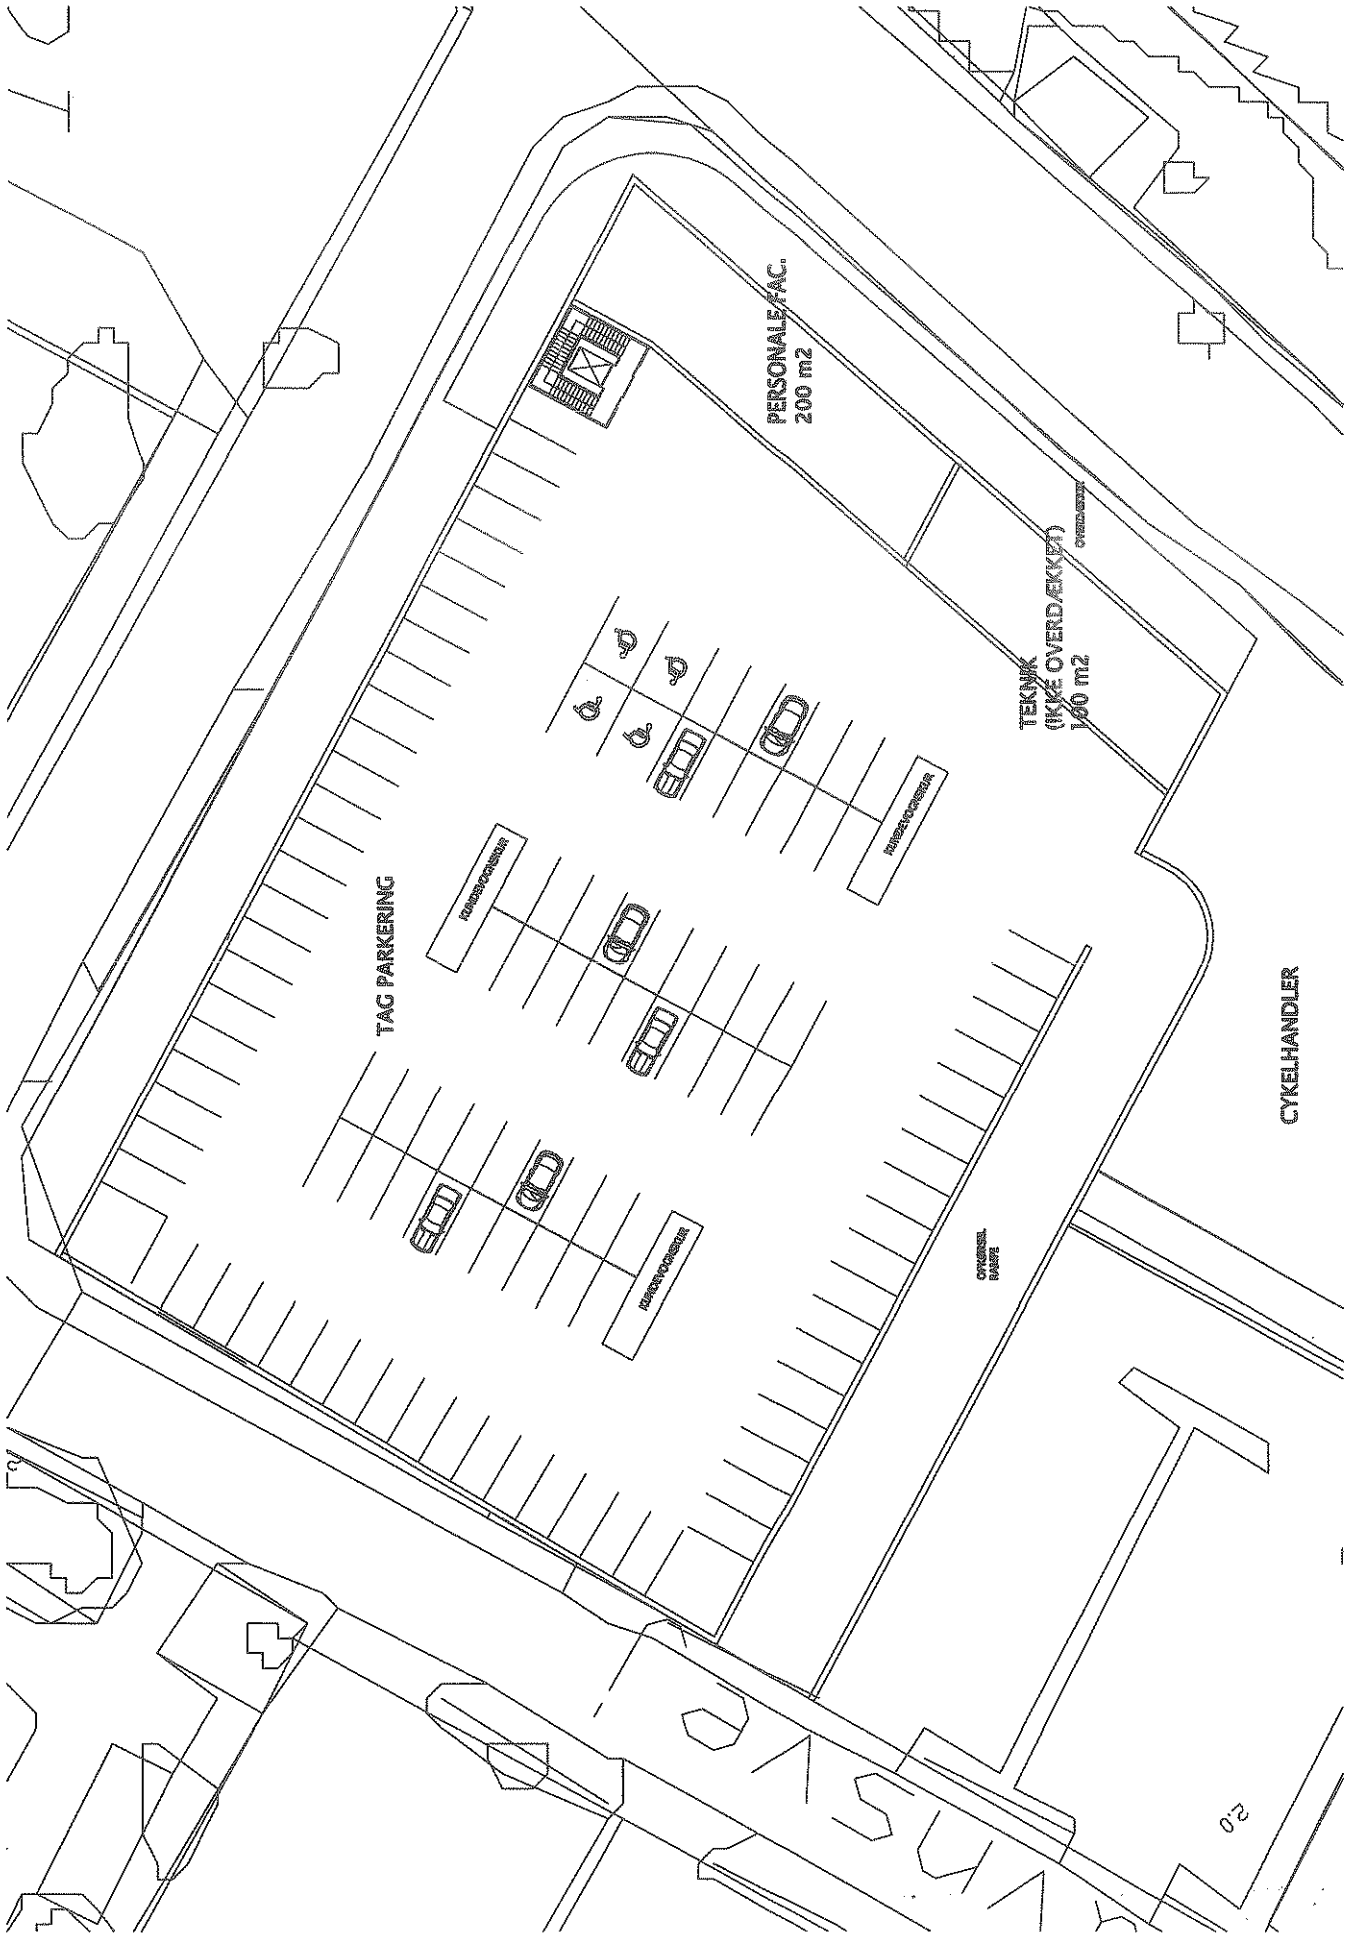

PERSONALE/FAC.
200 m2

TEKNIK
(IKKE OVERDEKKET)
160 m2

TAG PARKERING

CYKELHANDLER

CYKELBANK

20